




UBICACIÓN :  
CANTON: GUAYAQUIL  
PARROQUIA: TARQUI  
SECTOR: 96  
MANZANA:  
SOLAR:

**SIMBOLOGIA**

 AS\_CAJA DE REGISTRO


 AS\_CAMARA

 TUBERIAS REDES\_Ø220mm

 DIRECCION DEL FLUJO

**NOTAS:**

- PARA INFORMACIÓN COMPLETA DE DIAMETROS DE TUBERIAS, ESPECIFICACIONES, COTAS Y OTROS DATOS, VER PLANILLA DE CALCULO
- LAS COTAS DE NIVEL SON EN METROS
- TODOS LOS DIAMETROS DE TUBERIAS SE REFIEREN A LA MEDIDA NOMINAL EN MILIMETROS Y SU EQUIVALENTE COMERCIAL INTERNO
- TODAS LAS LONGITUDES SON EN METROS, MEDIDAS EN EL PLANO DE DIBUJO

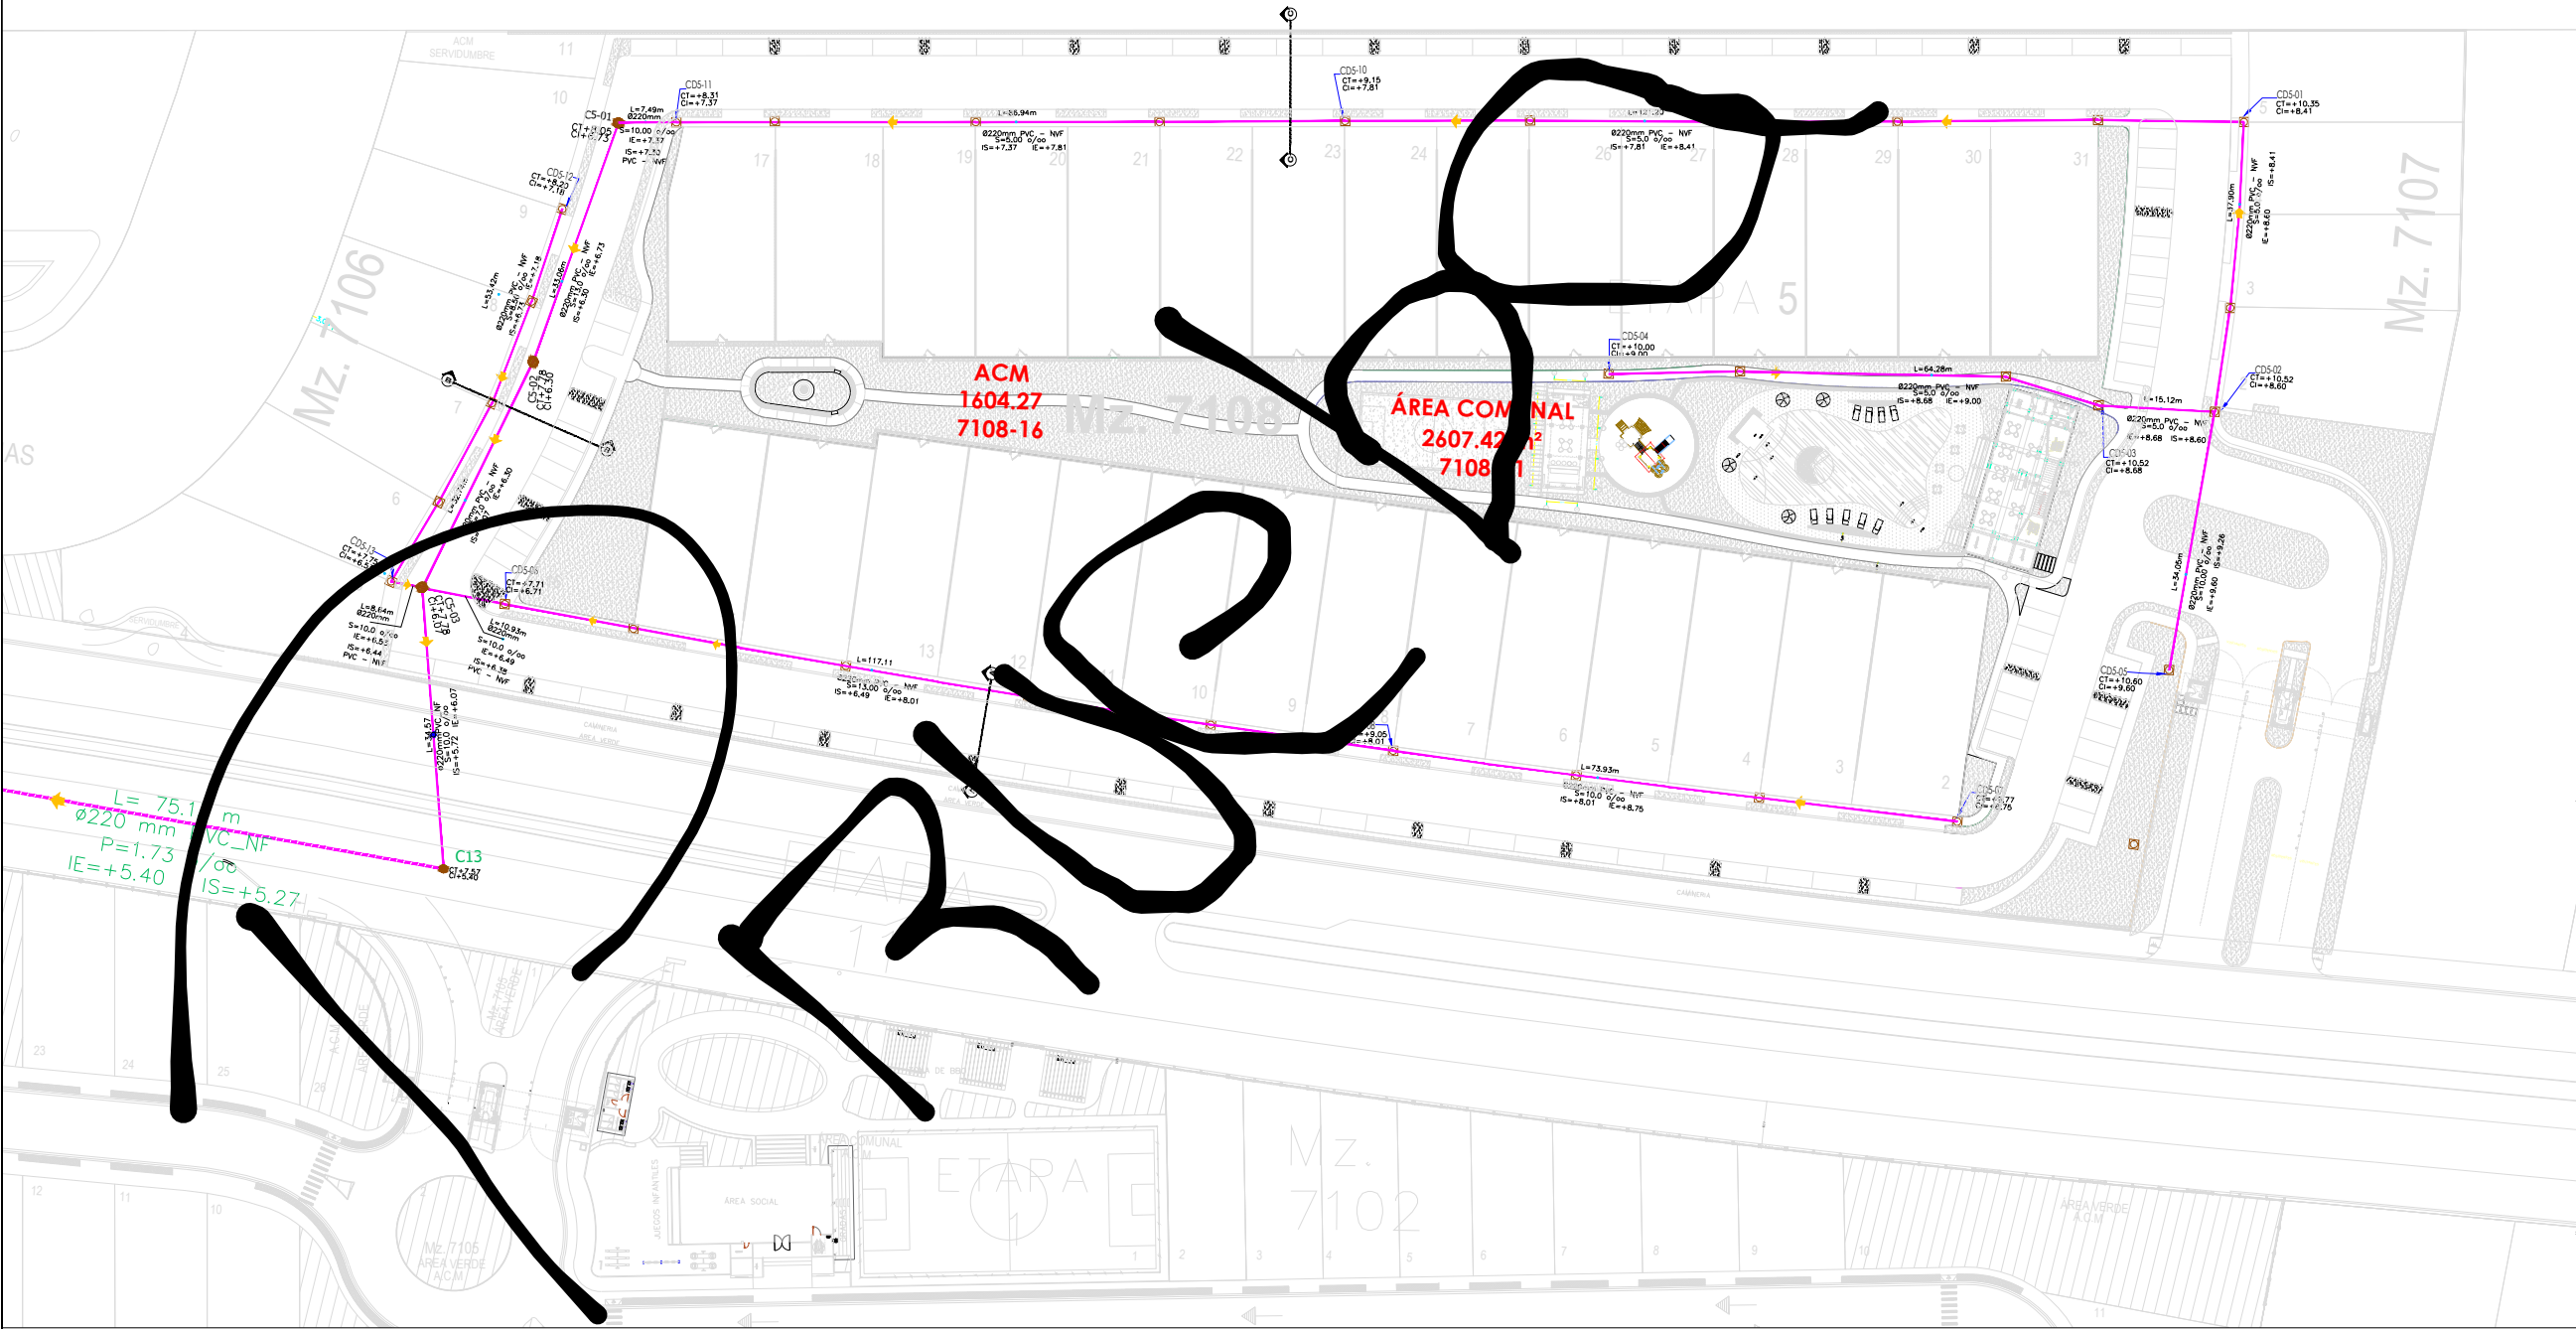

URBANIZACIÓN COSTASOL - ETAPA 5

ESCALA 1:500

NOTA:

- LAS TUBERÍAS SERÁN DE PVC DOBLE PARED ESTRUCTURADA SERIE 5.
- LAS TUBERÍAS EN CALZADA TENDRÁN COBERTURA MÍNIMA AL LOMO DE TUBO DE 1.00m, CASO CONTRARIO SE EMPLEARÁ UNA LOSA DE PROTECCIÓN SEGÚN LAMINA TIPO DE INTERAGUA.

PROYECTO URBANÍSTICO:

**URBANIZACIÓN COSTASOL**

KM 19 VÍA A LA COSTA


CONTIENE:


REDISEÑO DE ALCANTARILLADO DE AGUAS SERVIDAS

ETAPA - 5

DISEÑO SANITARIO :	PROPIETARIO - KARTEXA:
JUAN CARLOS LASSO CHICAIZA Ingeniero Civil Reg. SENECYT 1021-15-1380616	AB. ALEXANDRA MENDOZA DELEGADA
ESCALA: 1:500	LAMINA:
FECHA: ENERO-2023	GCU2021 UCS-RED AASS-ET5

**PLANO APROBADO**



Operado por 

GERENCIA  
CONSTRUCTORES & URBANIZADORES

SELLOS:

La vigencia de la aprobación del presente proyecto es de dos años a partir de su fecha de expedición.

La aprobación dada por INTERAGUA C. LTDA. a un proyecto determinado, no exonera en modo alguno al proyectista de la responsabilidad legal y técnica que le compete en la correcta elaboración de sus estudios y su aplicabilidad a las condiciones locales.

Las estructuras complementarias de los sistemas de agua potable, aguas servidas y aguas lluvias, deberán realizarse de conformidad con las Especificaciones Técnicas y Diseños típicos vigentes de Interagua, a la fecha de construcción de las obras.

REVISIÓN: